

ΠΕΡΙΠΤΕΡΟ 10 PAVILION

ΚΛΙΜΑΚΑ 1:200
SCALE




Detrop
boutique



24-26/2/2018

ΕΚΘΕΜΑΤΑ/EXHIBITS
ΤΡΟΦΙΜΑ-ΠΟΤΑ

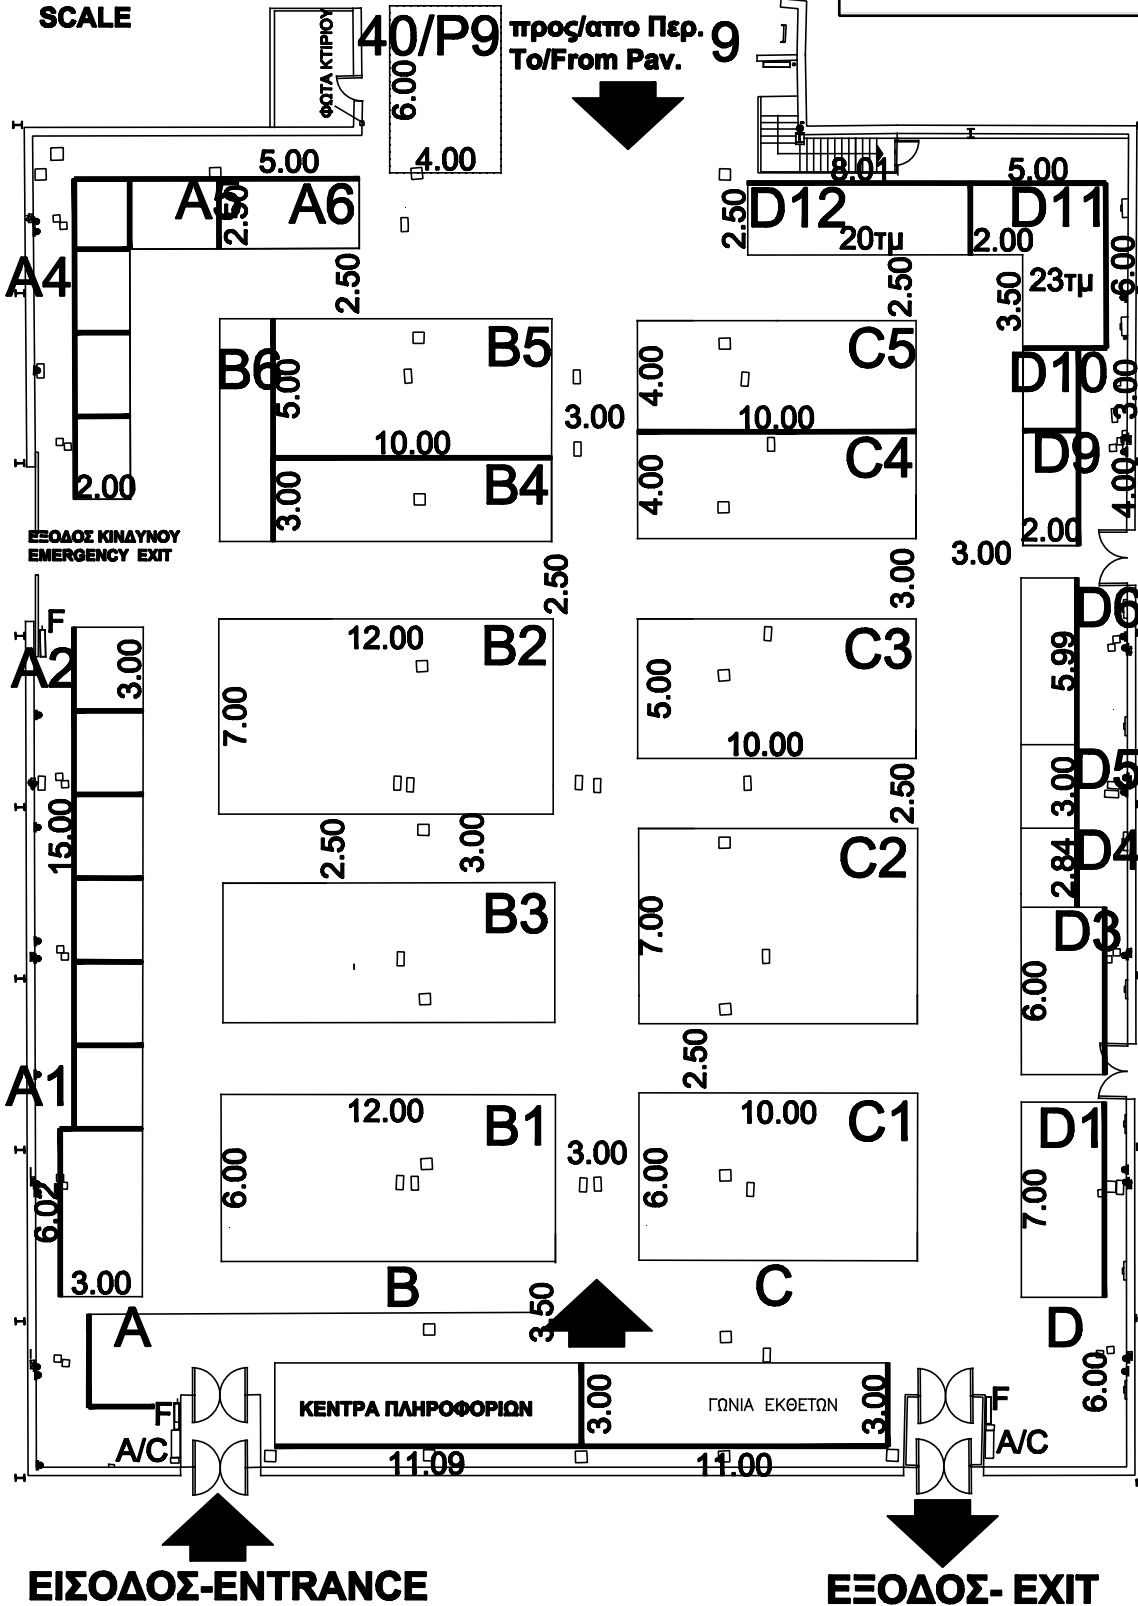

ΗΛΕΚΤΡΟΛΟΓΙΚΗ ΠΙΝΑΚΕΣ, AIRCONDITION & ΠΥΡΟΣΒΕΣΤΙΚΕΣ ΦΩΛΙΕΣ ΝΑ ΕΙΝΑΙ ΠΡΟΣΒΑΣΙΜΕΣ!
ELECTRICAL BOXES, AIRCONDITION & FIRE EXTINGUISHER MUST BE ACCESSIBLE!

ΓΡΑΦΕΙΟ ΥΠΕΥΘΥΝΟΥ
(HALL MANAGER)
ΤΗΛ. 2310/23111
FAX 2310/231346

TECHNICAL DETAILS

- HOUSING FOR WATER SUPPLY & SEWERAGE
 - HOUSING FOR ELECTRIC POWER
 - ▬ ELECTRICAL BOXES
 - ▬ FIRE EXTINGUISHER F
 - TELEPHONE LINES
 - ▶ ELECTRICAL POWER OUTLET
 - ▶ TELEPHONE CONNECTOR
- max HEIGHT 5.50m

- ▶ ΠΡΙΖΑΔΗ
- ▶ ΠΡΙΖΑΔΗ 1
- ▶ ΠΡΙΖΑΟΤΕ
- ΔΙΑΚΟΠΤΗΣ
- ΠΥΡΟΣΒΕΣΤΙΚΟΣ ΣΥΝΑΓΕΡΜΟΣ
- ΦΡΕΑΤΙΟ ΑΠΟΧΕΤΕΥΣΗΣ
- ΦΡΕΑΤΙΟ ΔΕΝ
- ΦΡΕΑΤΙΟ ΝΕΡΟΥ
- ΦΡΕΑΤΙΟ ΝΕΚΡΟ
- ΦΡΕΑΤΙΟ ΟΤΕ
- ΦΡΕΑΤΙΟ ΟΤΕ-ΝΕΡΟΥ
- ΠΙΝΑΚΑΣ ΔΕΝ
- ΠΑΡΟΧΗ ΑΠΟΧΕΤΕΥΣΗΣ
- ΠΑΡΟΧΗ ΡΕΥΜΑΤΟΣ
- ΠΑΡΟΧΗ ΝΕΡΟΥ
- [ΤΗΛΕΦΩΝΙΚΟΣ ΘΑΛΑΜΟΣ
- ▬ ΠΥΡΟΣΒΕΣΤΙΚΗ ΦΩΛΙΑ F

ΚΤΙΡΙΟ No 10
ΙΣΟΓΕΙΟ
ΚΛΙΜΑΚΑ 1:200
ΣΤΟΙΧΕΙΑ ΚΤΙΡΙΟΥ
ΣΙΔΗΡΟΚΑΤΑΣΚΕΥΗ
ΘΕΡΜΑΝΣΗ ΨΥΞΗ
ΗΛΕΚ. 380/220
ΕΜΒΛΑΔ 1800 m2
ΕΠΙΤΡ. ΒΑΡΟΣ 1000 Kg/m2
ΥΨΟΣ : 6.80