

ΠΕΡΙΠΤΕΡΟ 10 PAVILION

ΚΛΙΜΑΚΑ 1:200
SCALE




Detrop
boutique

ufi
Approved
Event

↑
προς/απο Περ. 9
To/From Pav. 9
↓

24-26/2018

**ΕΚΘΕΜΑΤΑ/EXHIBITS
ΤΡΟΦΙΜΑ-ΠΟΤΑ**

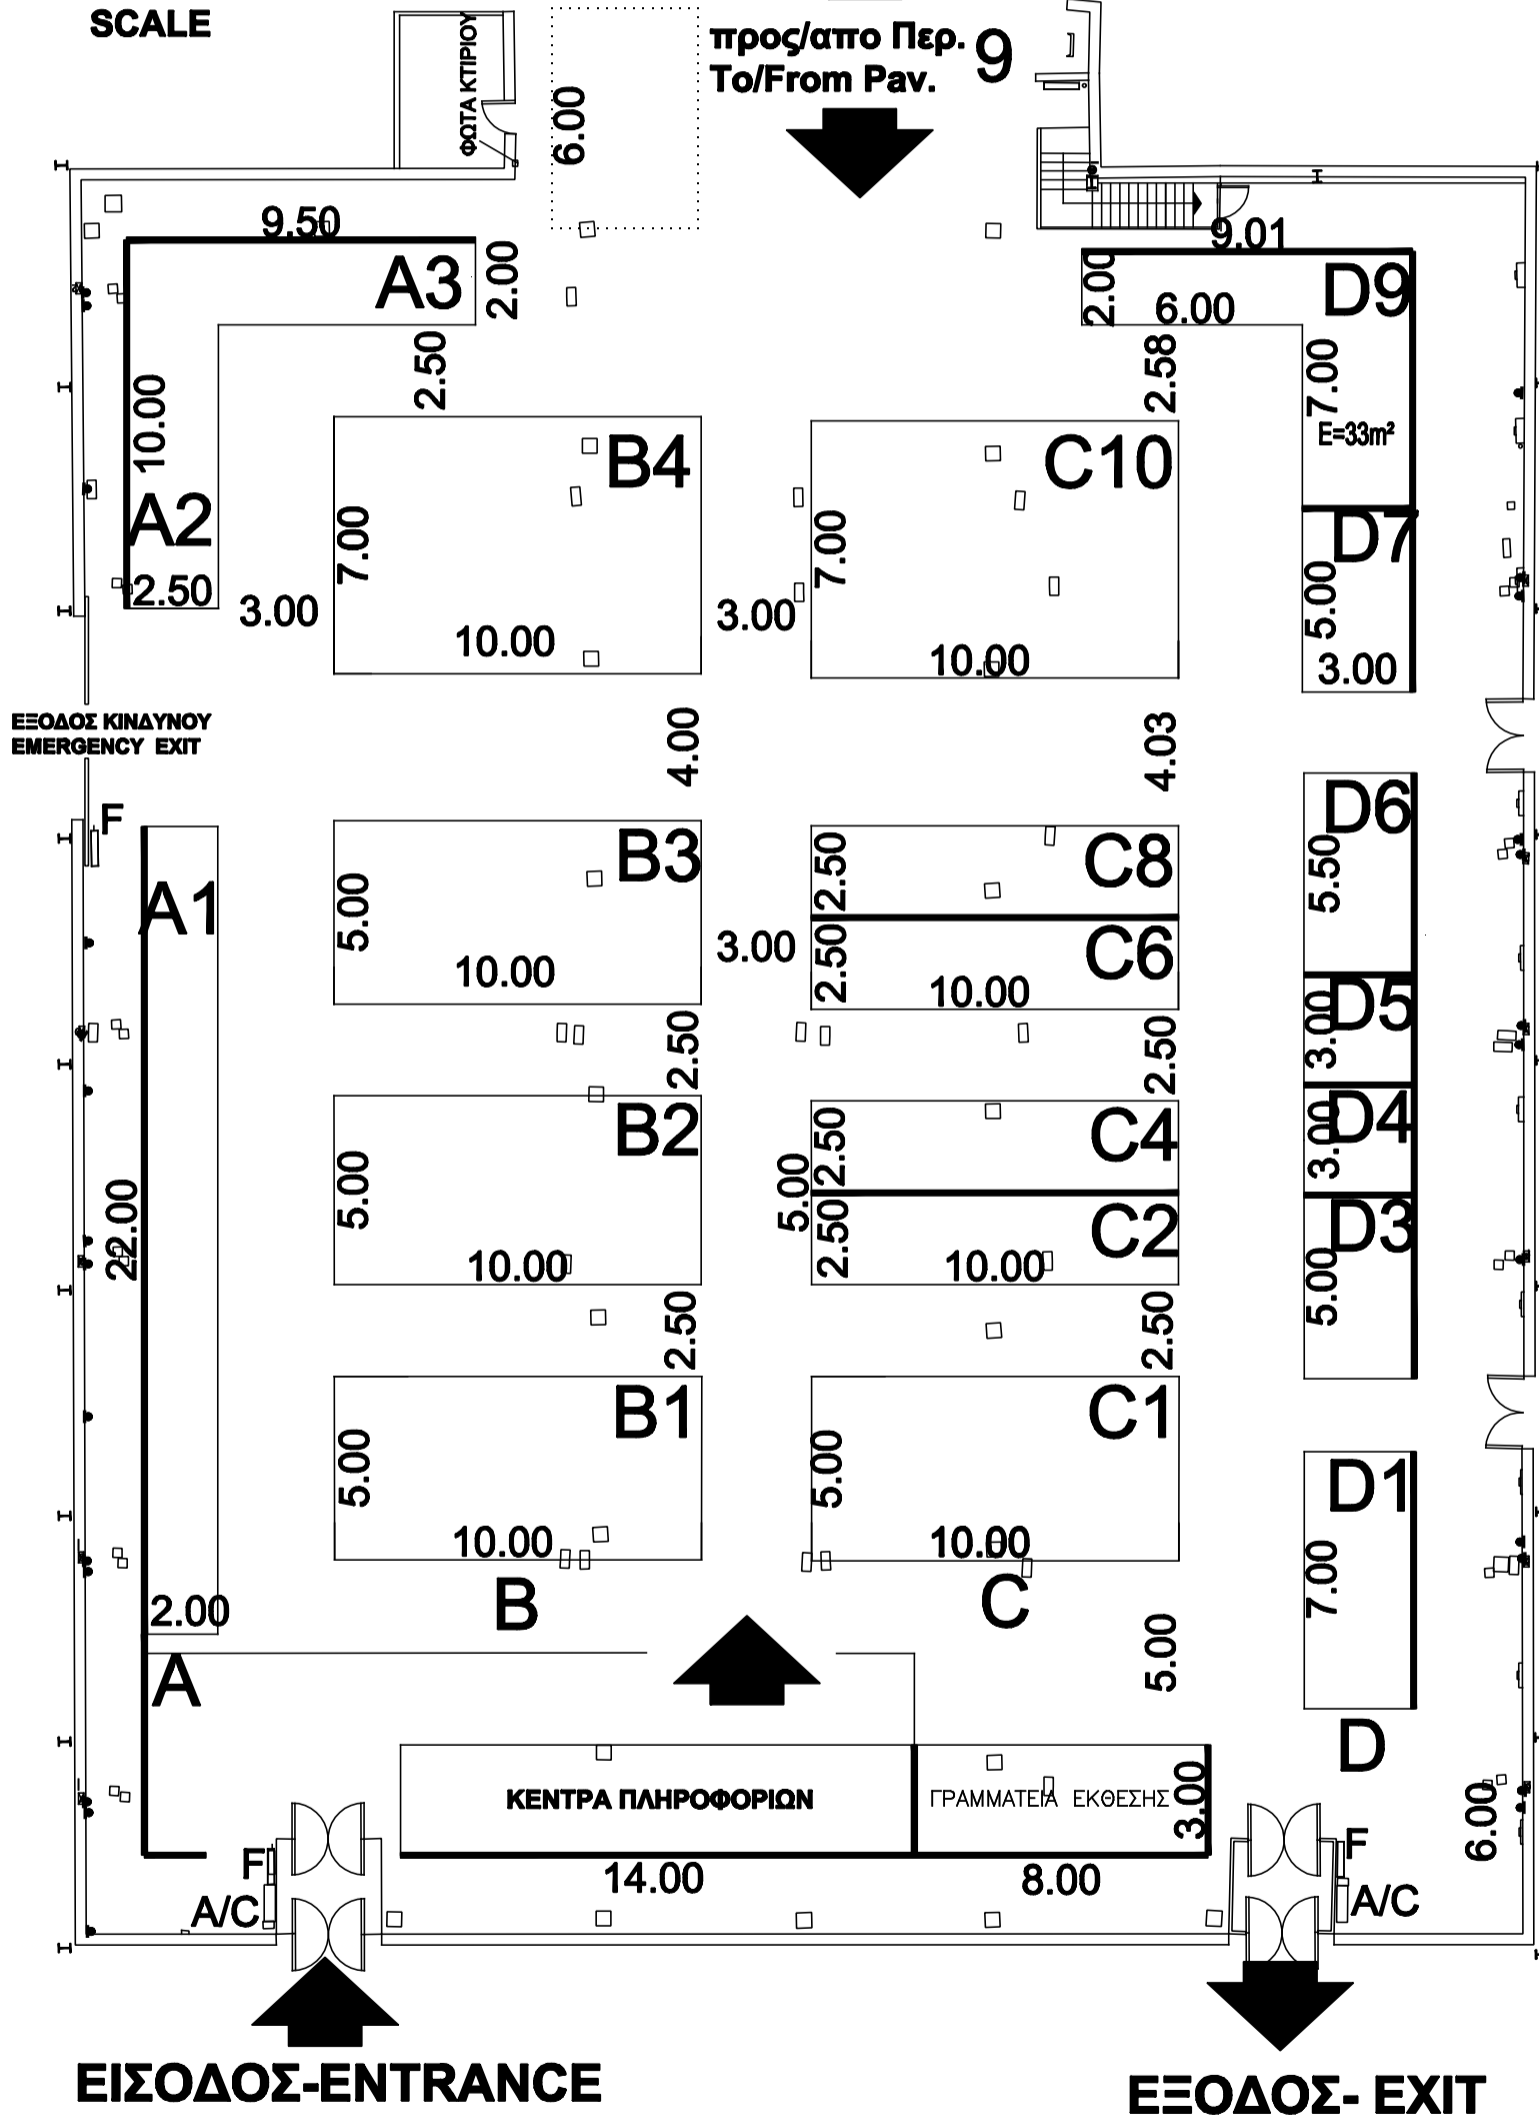

**ΗΛΕΚΤΡΟΛΟΓΙΚΟΙ ΠΙΝΑΚΕΣ, AIRCONDITION
& ΠΥΡΟΣΒΕΣΤΙΚΕΣ ΦΟΛΙΕΣ
ΝΑ ΕΙΝΑΙ ΠΡΟΣΒΑΣΙΜΕΣ!**

**ELECTRICAL BOXES, AIRCONDITION
& FIRE EXTINGUISHER
MUST BE ACCESSIBLE!**

ΓΡΑΦΕΙΟ ΥΠΕΥΘΥΝΟΥ
(HALL MANAGER)
ΤΗΛ. 2310/291511
FAX 2310/291345

TECHNICAL DETAILS

- HOUSING FOR WATER SUPPLY & SEWERAGE
 - HOUSING FOR ELECTRIC POWER
 - ☒ ELECTRICAL BOXES
 - ⌋ FIRE EXTINGUISHER F
 - ☐ TELEPHONE LINES
 - ▶ ELECTRICAL POWER OUTLET
 - ▶ TELEPHONE CONNECTOR
- max HEIGHT 5.50m

- ▶ ΠΡΙΖΑΔΕΗ
- ▶ ΠΡΙΖΑΔΕΗ 1
- ▶ ΠΡΙΖΑΟΤΕ
- ☒ ΔΙΑΚΟΠΤΗΣ
- ☒ ΠΥΡΟΣΒΕΣΤΙΚΟΣ ΣΥΝΑΓΕΡΜΟΣ
- ☐ ΦΡΕΑΤΙΟ ΑΠΟΧΕΤΕΥΣΗΣ
- ☐ ΦΡΕΑΤΙΟ ΔΕΗ
- ☐ ΦΡΕΑΤΙΟ ΝΕΡΟΥ
- ☐ ΦΡΕΑΤΙΟ ΝΕΚΡΟ
- ☐ ΦΡΕΑΤΙΟ ΟΤΕ
- ☐ ΦΡΕΑΤΙΟ ΟΤΕ-ΝΕΡΟΥ
- ☒ ΠΙΝΑΚΑΣ ΔΕΗ
- ΠΑΡΟΧΗ ΑΠΟΧΕΤΕΥΣΗΣ
- ΠΑΡΟΧΗ ΡΕΥΜΑΤΟΣ
- ΠΑΡΟΧΗ ΝΕΡΟΥ
- ☐ ΤΗΛΕΦΩΝΙΚΟΣ ΘΑΛΑΜΟΣ
- ☐ ΠΥΡΟΣΒΕΣΤΙΚΗ ΦΟΛΙΑ F

ΚΤΙΡΙΟ No 10
ΙΣΟΓΕΙΟ
ΚΛΙΜΑΚΑ 1:200
ΣΤΟΙΧΕΙΑ ΚΤΙΡΙΟΥ
ΣΙΔΗΡΟΚΑΤΑΣΚΕΥΗ
ΘΕΡΜΑΝΣΗ ΨΥΞΗ
ΗΛΕΚ. 380/220
ΕΜΒΑΔΟ 1850 m²
ΕΠΙΤΡ. ΒΑΡΟΣ 1000 Kg/m²
ΥΨΟΣ : 5.50

ΕΙΣΟΔΟΣ-ENTRANCE

ΕΞΟΔΟΣ-EXIT