

**ΠΕΡΙΠΤΕΡΟ  
PAVILION  
ΚΛΙΜΑΚΑ 1:250  
SCALE**

**12**




**24-26/2018**

**ΕΚΘΕΜΑΤΑ/ΕΧΗΒΙΤΣ  
ΤΡΟΦΙΜΑ - ΠΟΤΑ  
ΠΑΡΑΔΟΣΙΑΚΑ ΤΡΟΦΙΜΑ**

**ΗΛΕΚΤΡΟΛΟΓΙΚΟΙ ΠΙΝΑΚΕΣ,  
AIRCONDITION &  
ΠΥΡΟΣΒΕΣΤΙΚΕΣ ΦΩΛΙΕΣ  
ΝΑ ΕΙΝΑΙ ΠΡΟΣΒΑΣΙΜΕΣ!**

**ELECTRICAL BOXES,  
AIRCONDITION  
& FIRE EXTINGUISHER  
MUST BE ACCESSIBLE!**

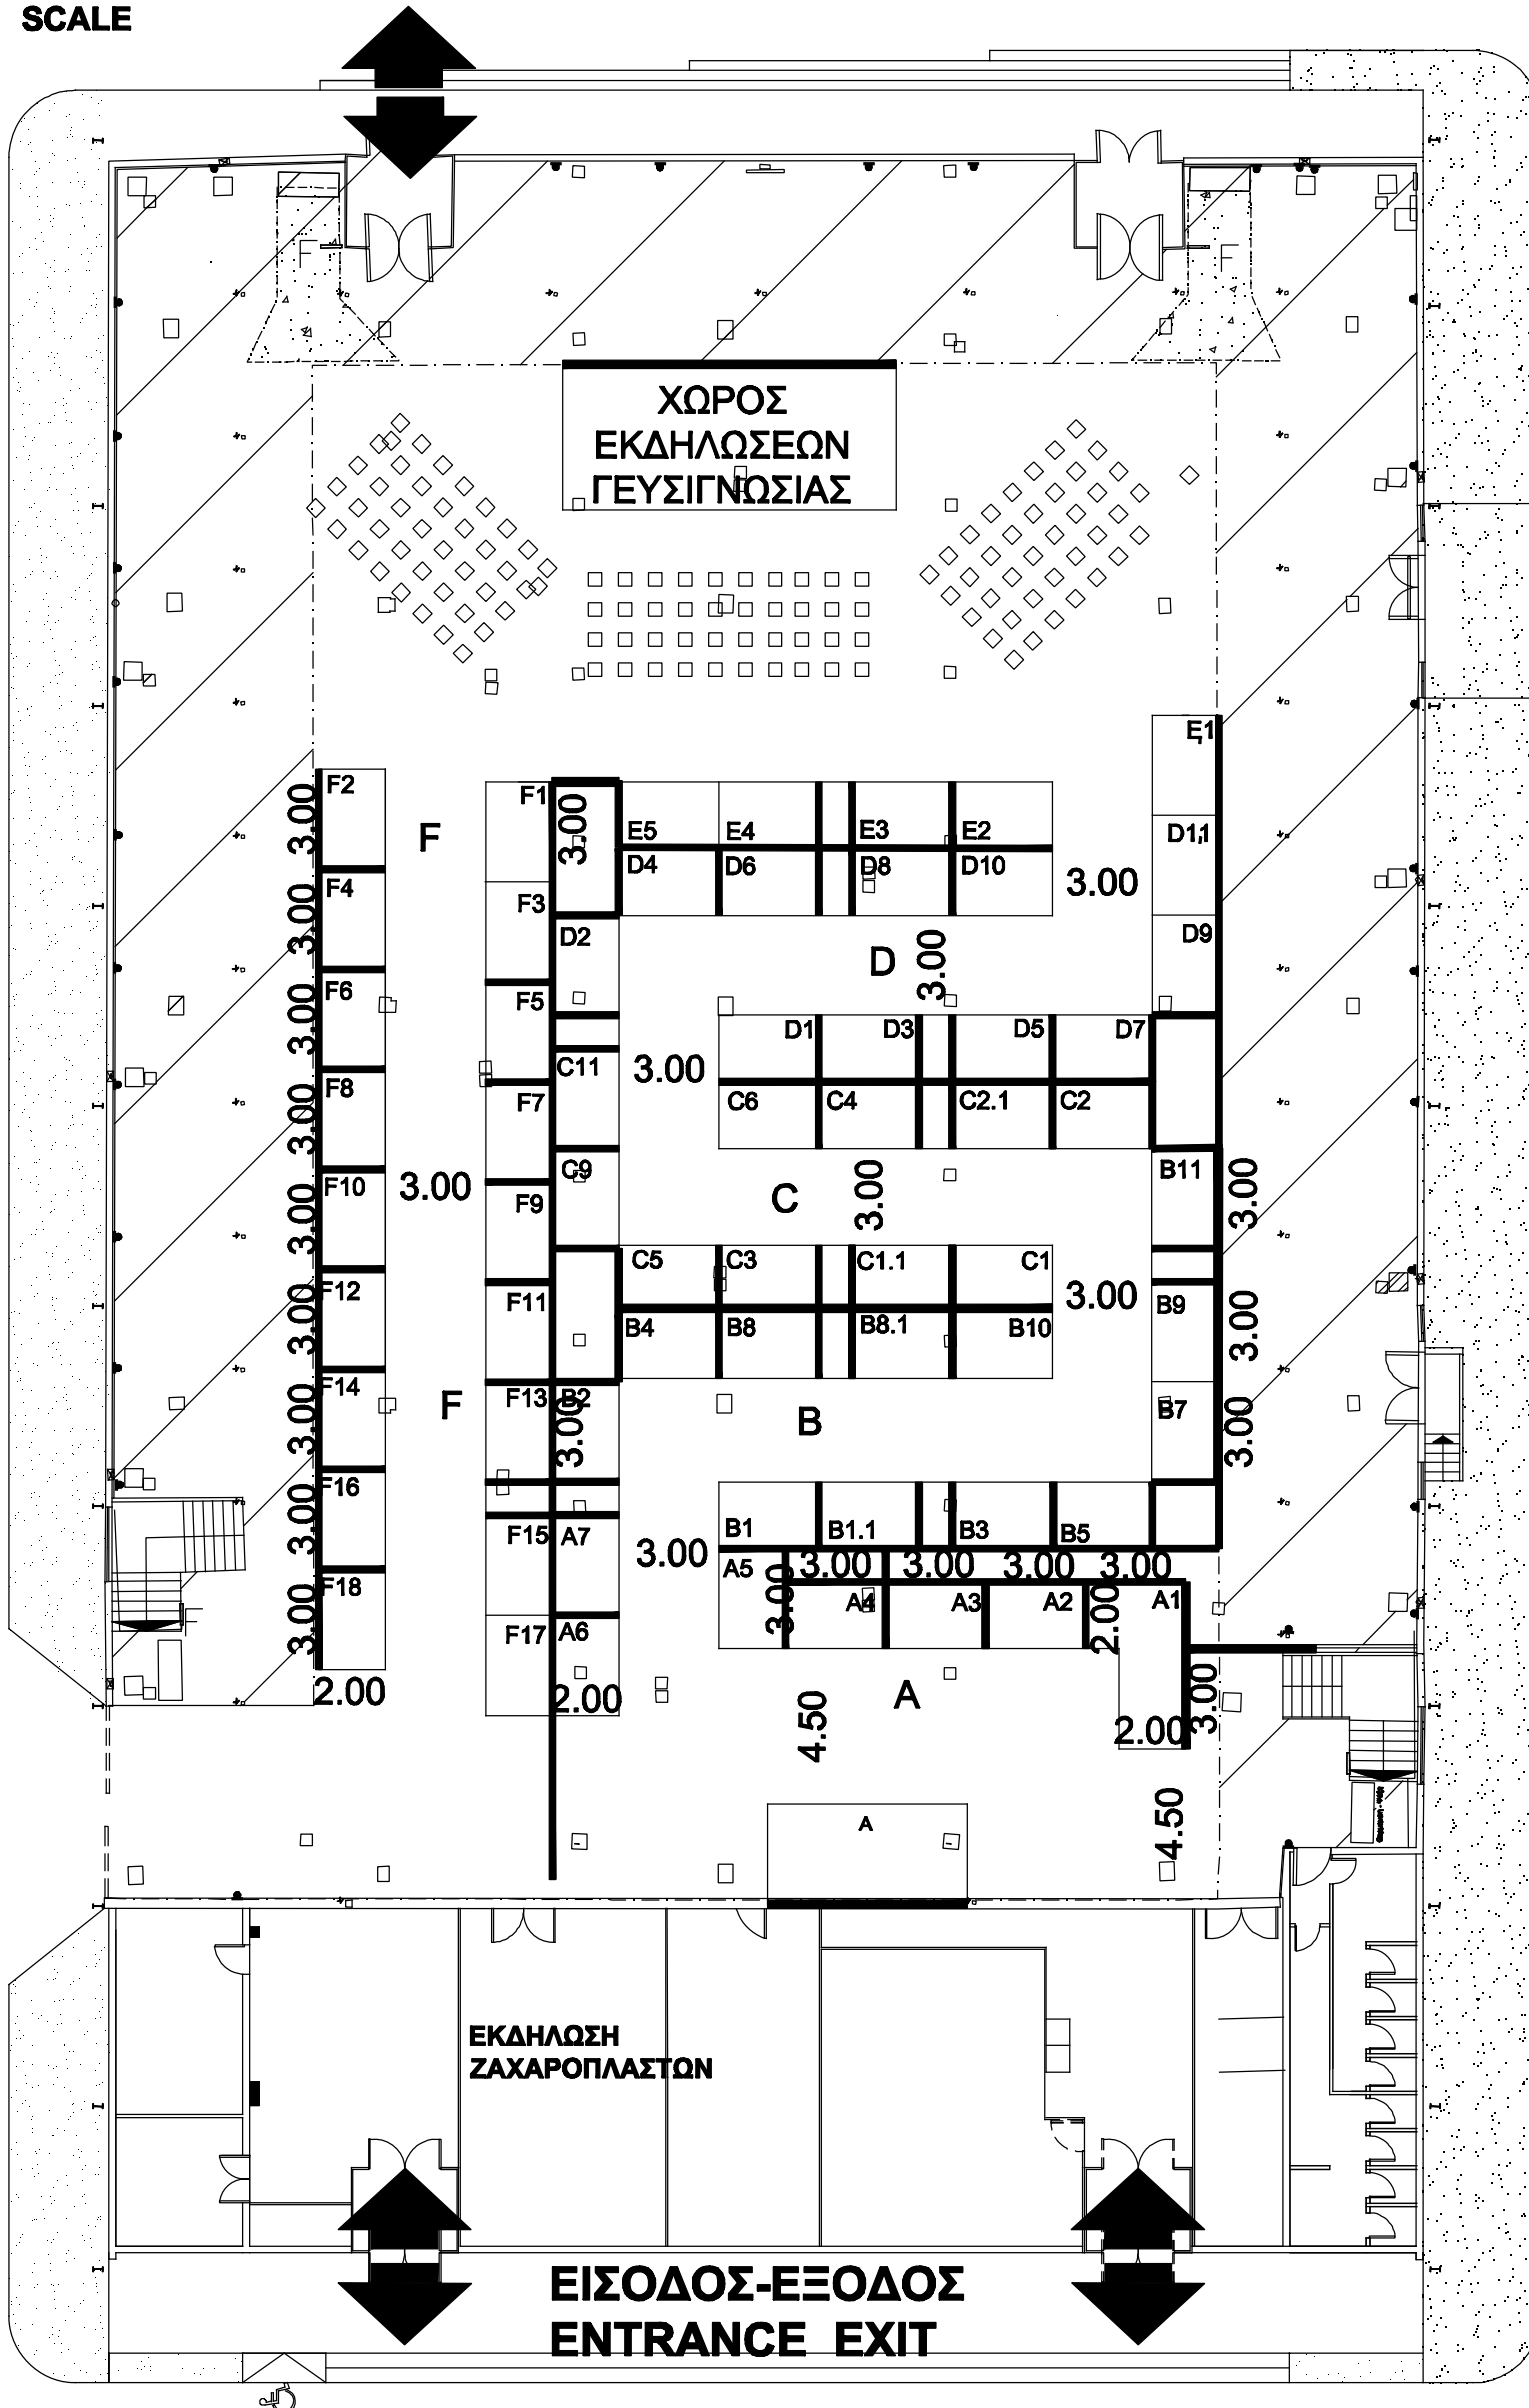

**TECHNICAL DETAILS pav12 GROUND FLOOR**

- HOUSING FOR WATER SUPPLY & SEWERAGE
  - HOUSING FOR ELECTRIC POWER
  - ▣ ELECTRICAL BOXES
  - ▮ FIRE EXTINGUISHER
  - TELEPHONE LINES
  - ▶ ELECTRICAL POWER OUTLET
  - ▶ TELEPHONE CONNECTOR
- max HEIGHT 2.90-5.80m  
Electricity 380/220  
max allowed weight 750kg/m<sup>2</sup>  
loading area 1692m<sup>2</sup>  
\* COLUMNS 10x10 cm

**ΓΡΑΦΕΙΟ ΥΠΕΥΘΥΝΟΥ  
(HALL MANAGER)  
ΤΗΛ. 2310/291512  
FAX 2310/291578**

- ▨ ΧΩΡΟΣ ΚΑΤΩ ΑΠΟ ΗΜΙΟΡΟΦΟ  
ΑΝΩΤΕΡΟ ΥΨΟΣ ΚΑΤΑΣΚΕΥΗΣ 2.70m  
EXHIBITION AREA UNDER BALCONY  
max HEIGHT 2.70m
- ▨ ΧΩΡΟΣ ΚΑΤΩ ΑΠΟ ΑΕΡΑΓΩΓΟ  
ΑΝΩΤΕΡΟ ΥΨΟΣ ΚΑΤΑΣΚΕΥΗΣ 2.50m  
EXHIBITION AREA UNDER AIR DUCT  
max HEIGHT 2.50m

**ΚΤΙΡΙΟ Νο 12  
ΙΣΟΓΕΙΟ  
ΚΛΙΜΑΚΑ 1:250  
ΣΤΟΙΧΕΙΑ ΚΤΙΡΙΟΥ  
ΣΙΔΗΡΟΚΑΤΑΣΚΕΥΗ  
ΘΕΡΜΑΝΣΗ ΨΥΞΗ  
ΗΛΕΚ. 380/220  
ΩΦ. ΕΜΒΑΔΟ 1692 M2  
ΕΠΙΤΡ. ΒΑΡΟΣ 750 Kgr/ m2  
ΥΨΟΣ : 5.50 m  
\* ΚΟΛΩΝΑ 0,10m x 0,10m**

- ▶ ΠΡΙΖΑΔΗ
- ▶ ΠΡΙΖΑΔΗ 1
- ▶ ΠΡΙΖΑΟΤΗ
- ΔΙΑΚΟΠΤΗΣ
- ΠΥΡΟΣΒΕΣΤΙΚΟΣ ΣΥΝΑΓΕΡΜΟΣ
- ΦΡΕΑΤΙΟ ΑΠΟΧΕΤΕΥΣΗΣ
- ΦΡΕΑΤΙΟ ΔΕΗ
- ΦΡΕΑΤΙΟ ΝΕΡΟΥ
- ΦΡΕΑΤΙΟ ΝΕΚΡΟ
- ΦΡΕΑΤΙΟ ΟΤΕ
- ΦΡΕΑΤΙΟ ΟΤΕ-ΝΕΡΟΥ
- ▣ ΠΙΝΑΚΑΣ ΔΕΗ
- ΠΑΡΟΧΗ ΑΠΟΧΕΤΕΥΣΗΣ
- ΠΑΡΟΧΗ ΡΕΥΜΑΤΟΣ
- ΠΑΡΟΧΗ ΝΕΡΟΥ
- ▮ ΤΗΛΕΦΩΝΙΚΟΣ ΓΑΛΛΑΜΟΣ
- ▮ ΠΥΡΟΣΒΕΣΤΙΚΗ ΦΩΛΙΑ